



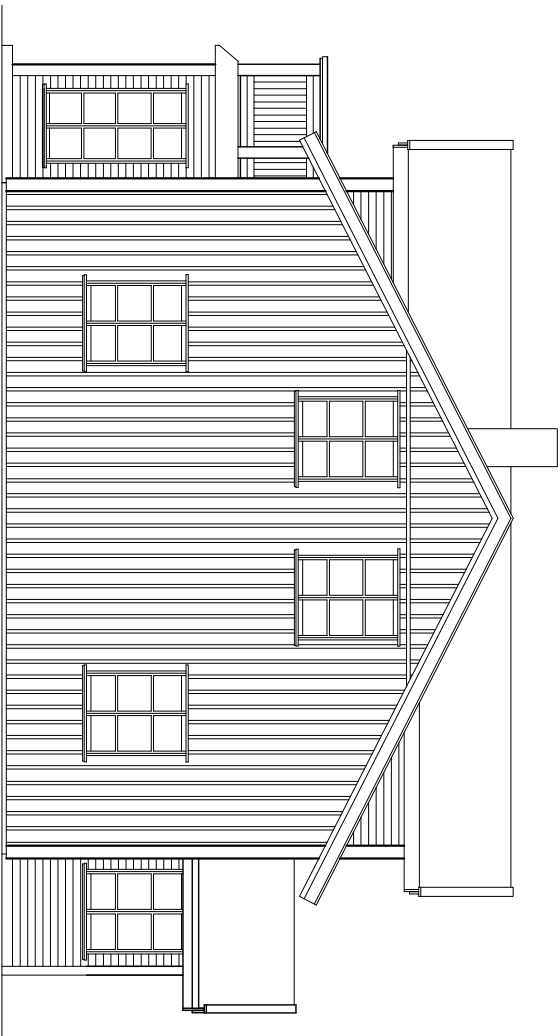


Sett från Öst

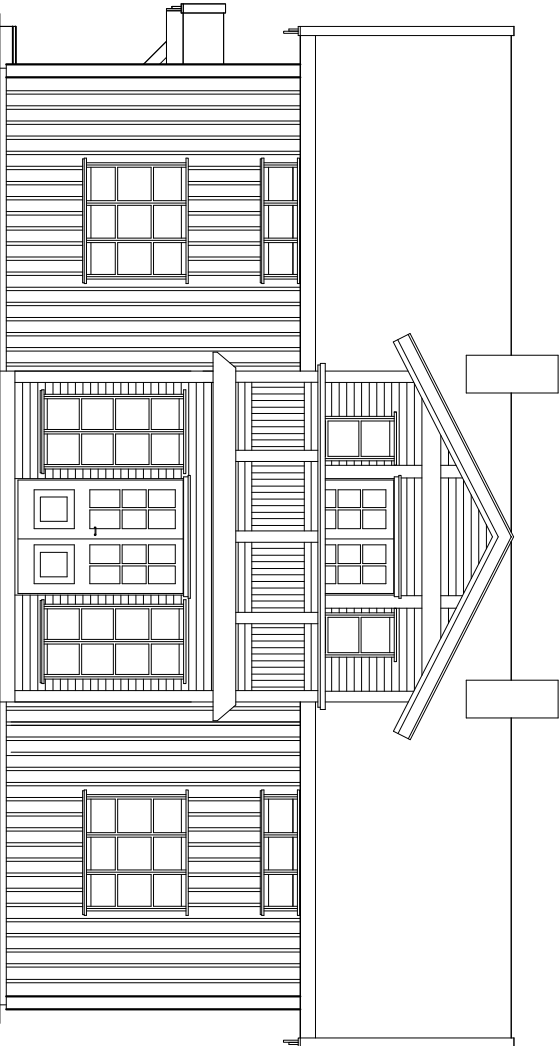

Sett från Sjön



Sett från Väst

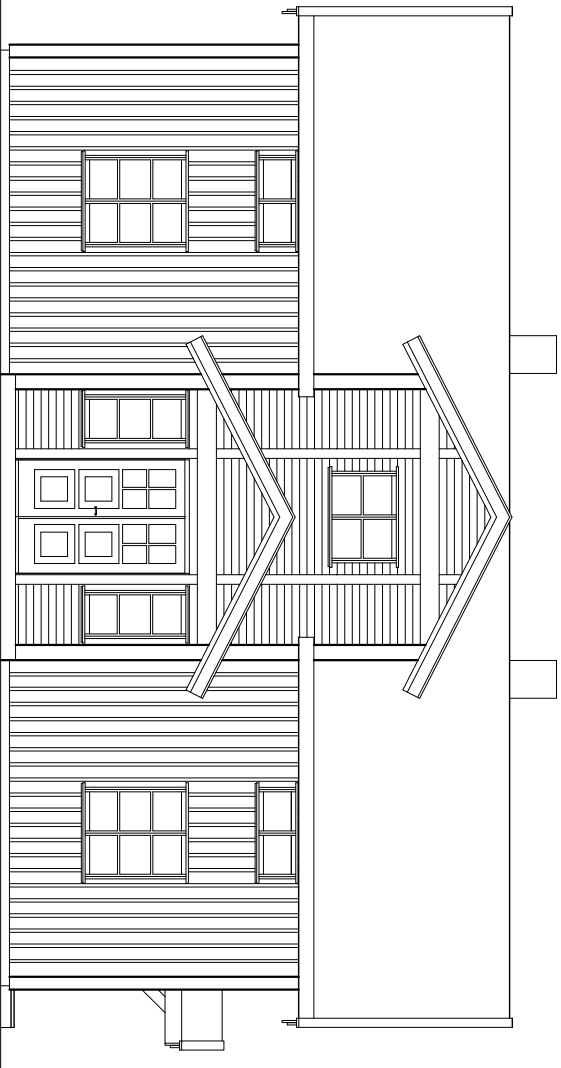

Sett från Vägen

Skala 1:100 A3

Snickeribacken	3
Fasader med Balkong	
2022-07-12	