




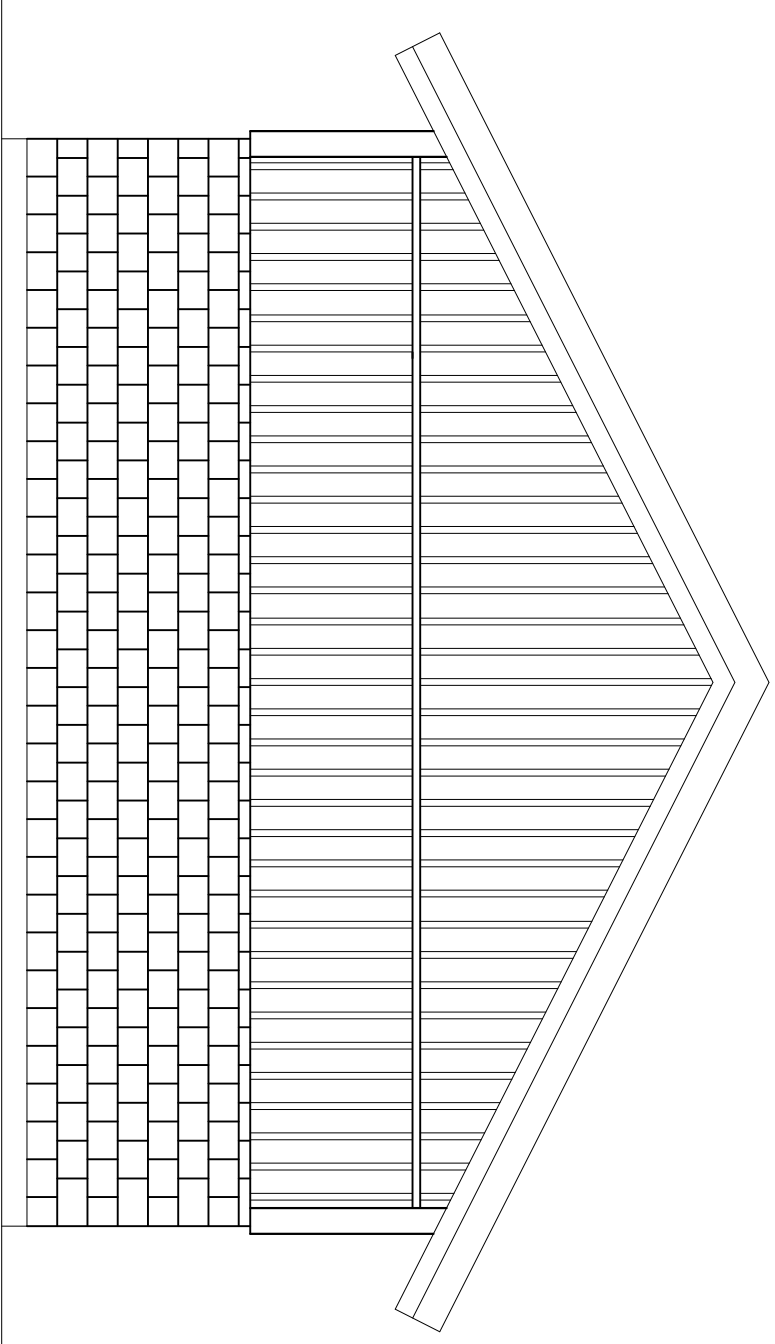

Sett frå Vegen

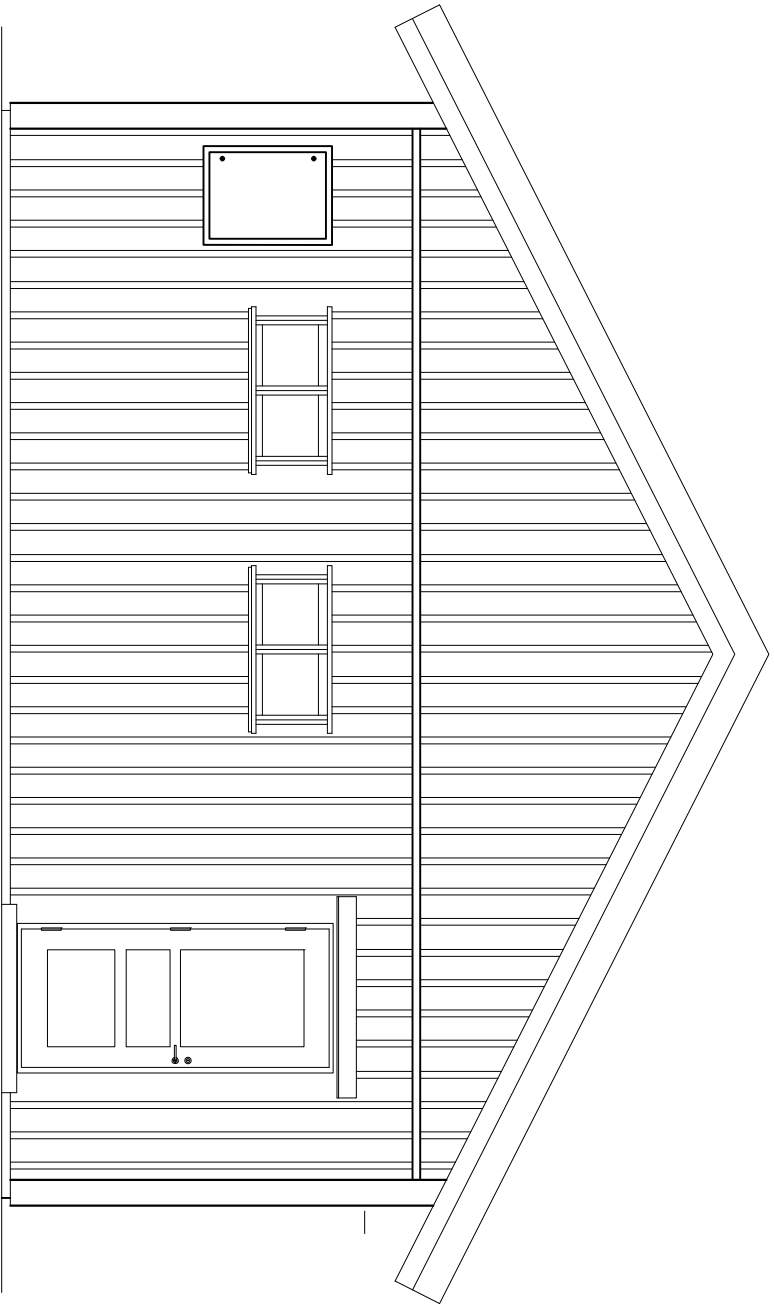

Sett frå Sjøen

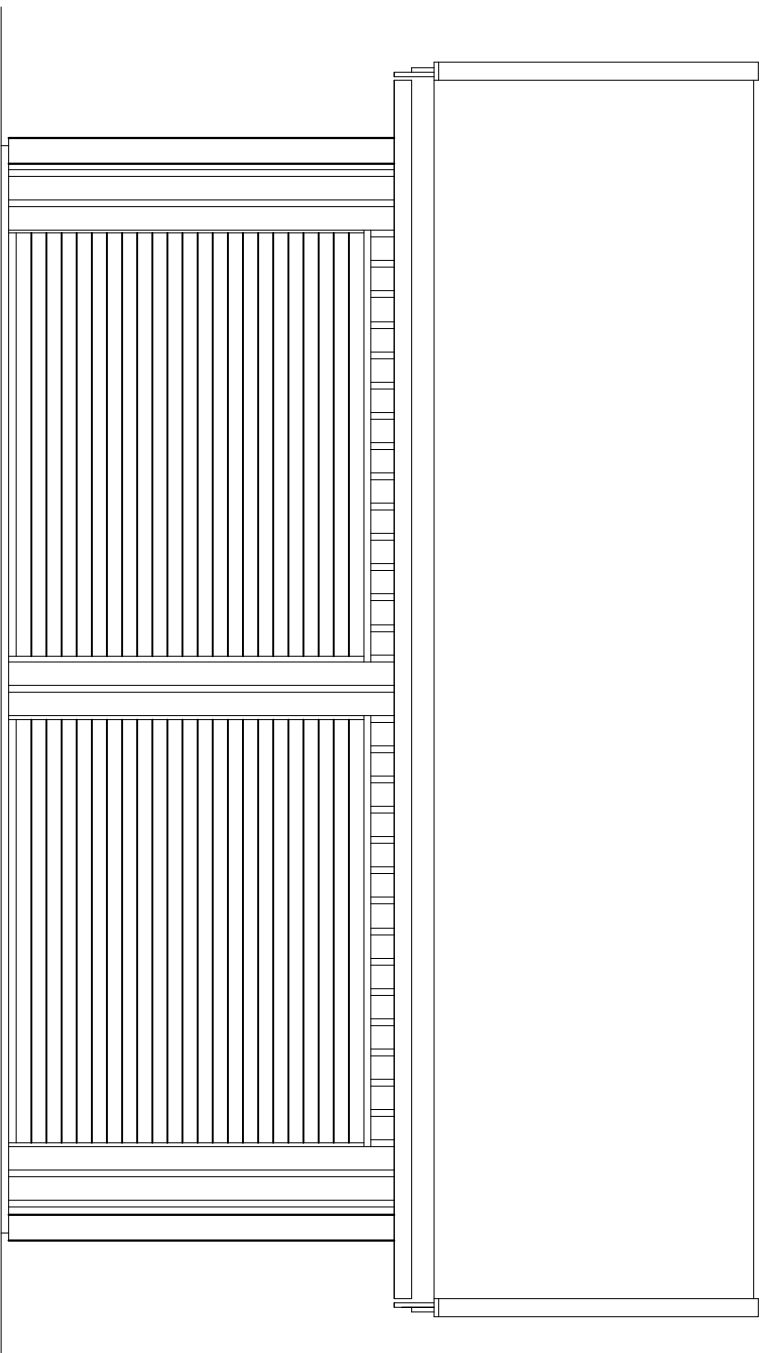

Sett frå Øst

Skala 1:50 A3

Snickeribacken 3
Garage
2022-07-12