


4 Fasad
Scale: 1:100

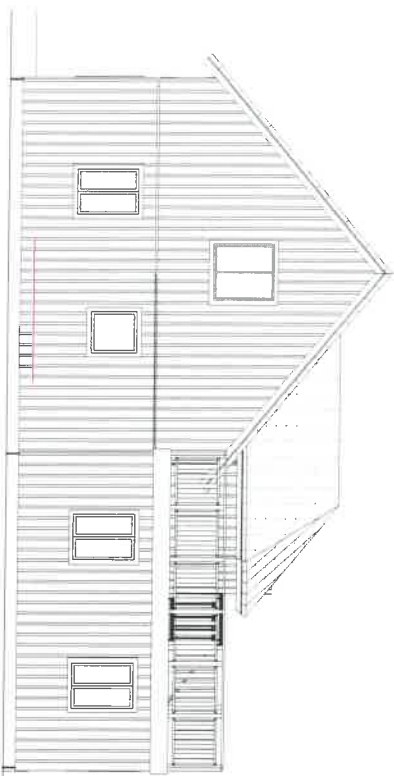

1 Fasad Norr
Scale: 1:100




2 Fasad Söder
Scale: 1:100



6 Fasad
Scale: 1:100




Nr.	Datum	Av	Reviderat
 <p>BYGGLÖVPROCESSEN Ett nytt sätt att göra byggprojekt</p> <p>Network Solutions AB</p>			
<p>Projekt namn</p> <p>Byggherrens namn</p> <p>Fasad</p> <p>Bygglösning</p> <p>Krikonet 1&2, Kumla kommun</p>			
Projekt typ	Projekt ID	Skala	Format
J Nyberg 0723 598895	0	1:100	
Skapad av	Reviderad av		
Krikonet, VWK	A-40,3-1		
Datum	Format		
2024-02-15	A3		




Kumla kommun

Kumlakartan beta

november 22, 2021

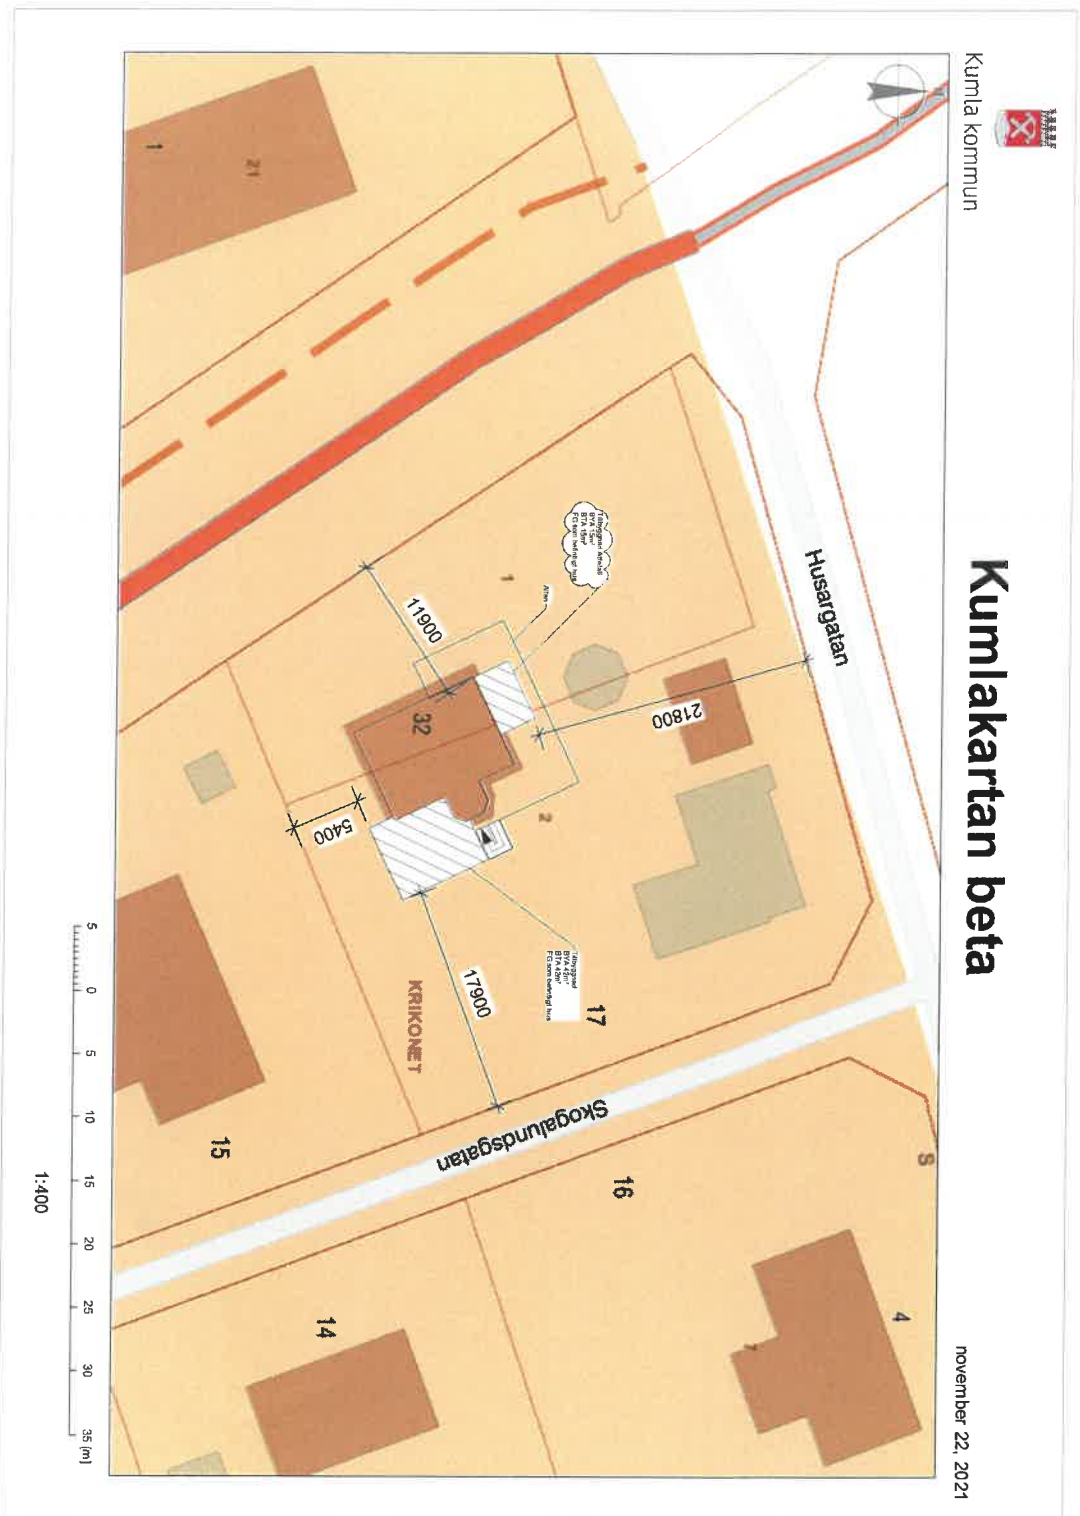

Nr.	Datum	Av	Reviderat
 BYGGLÖVSPROCESSEN Sida: 1/10			
BLP Sverige AB			
Projektstatus:			
Reguleringsplan:			
Situationsplan			
Bygglövsritning			
Krikonet 1&2, Kumla kommun			
Projekttyp:			
0			
Ritare:			
J Nyberg 0723-586895			
Skala:			
1:400			
Godkännare:			
Krikonet.vvx			
CAD-system:			
Krikonet.vvx			
Datum:			
2022-10-15			
Form:			
A3			