
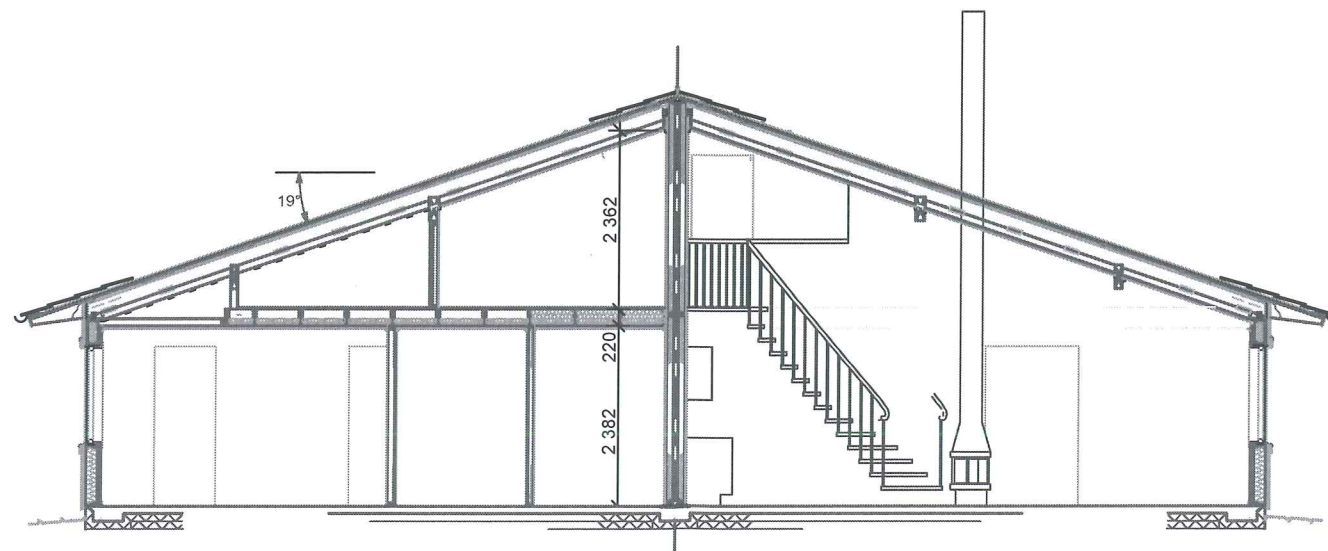
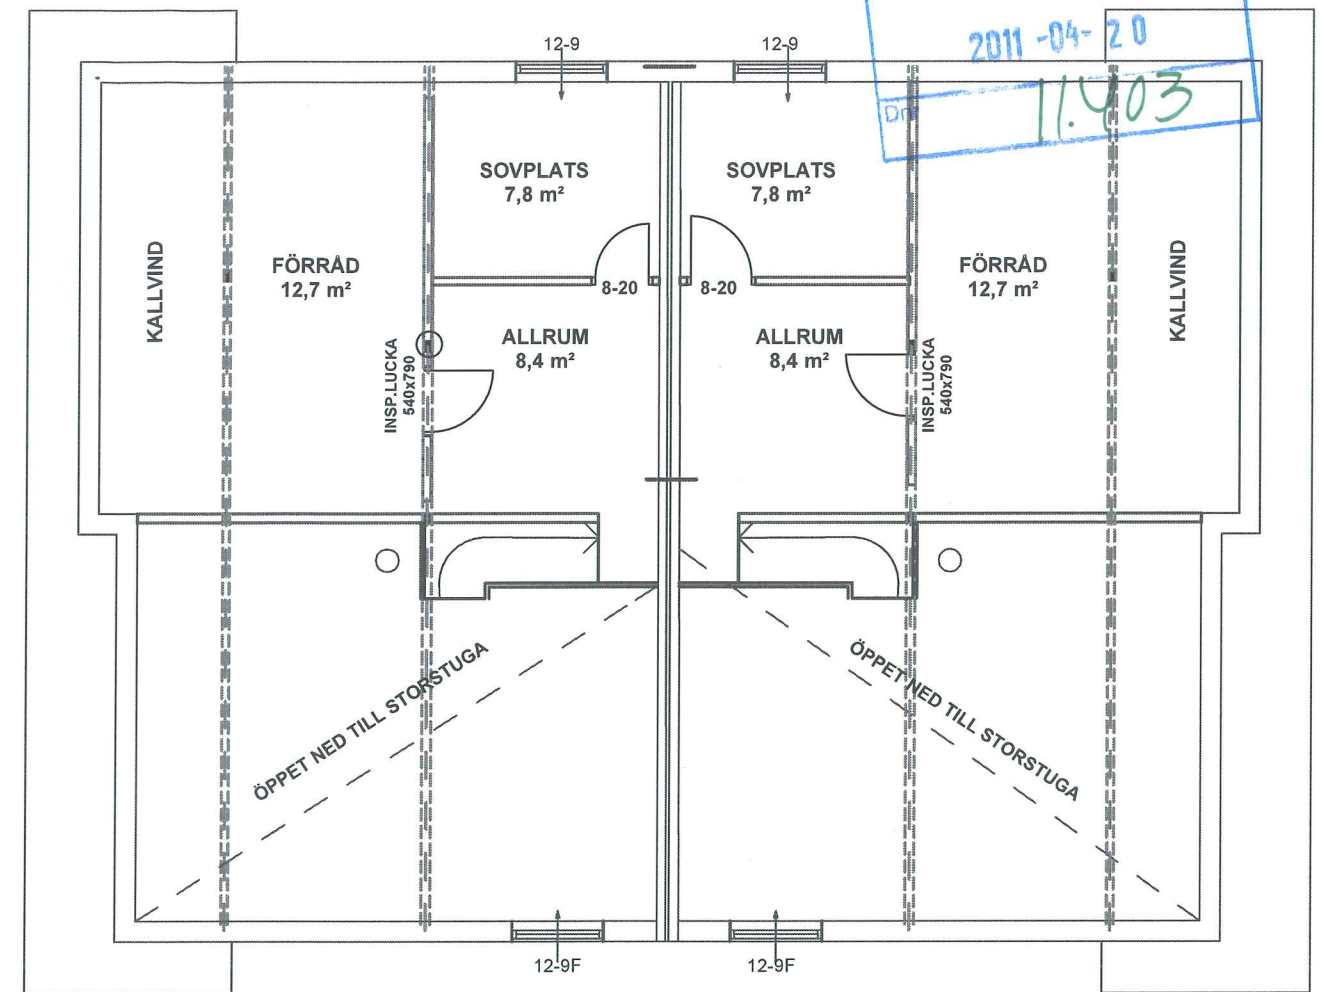


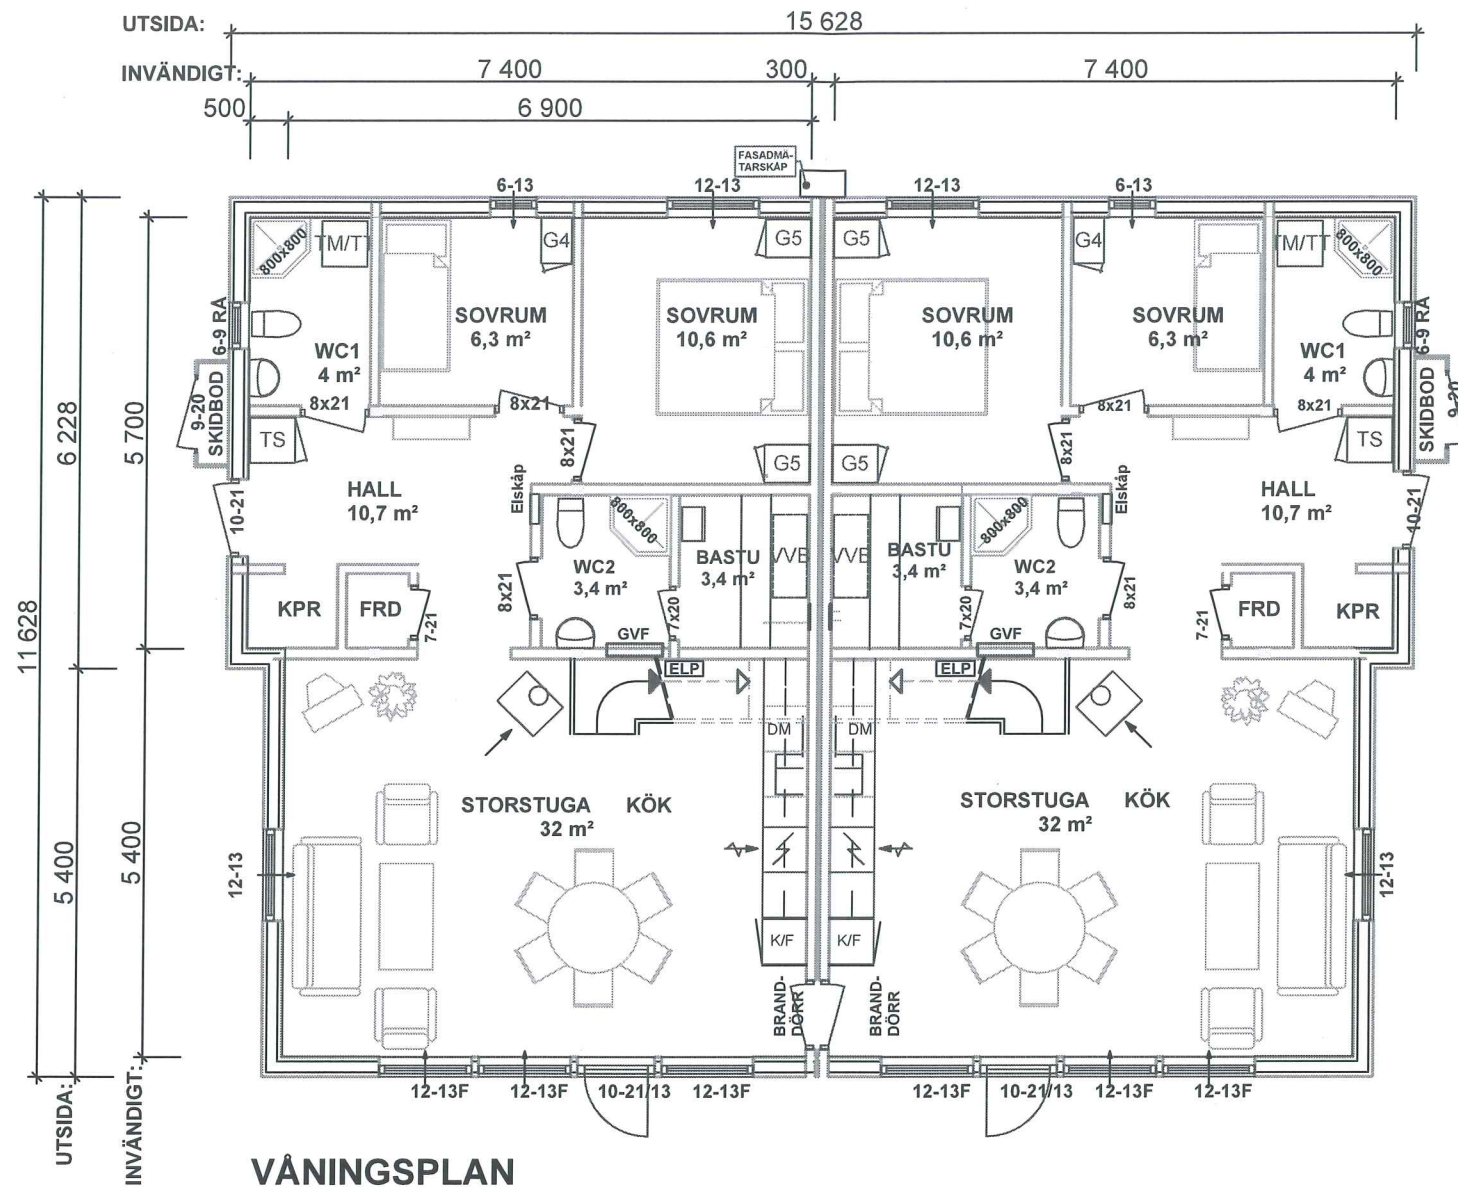

Animonhus

Nya Animonhus AB
Industriavägen 3 473 31 Henån
Tfn 0304-327 90
Fax 0304-315 93
info@animonhus.se
www.animonhus.se

Rev	Ant	Avser	Sign	Datum
Ritningsnamn	Planer	Hustyp	Parhuset spc	Datum
Kommun: Torsby	Fastighet: Branäs 4:866-7	BH: Nilson Per	Skala	1:100
Objektnummer	Ritad/Konstr av	Kontrollerad av	Ritningsnummer	Rev
101-	EN			