


SKALA 1:100

METER

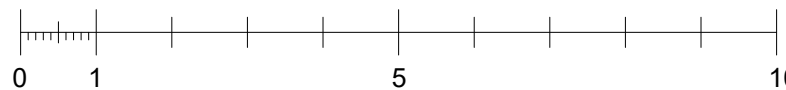

REV	DESCRIPTION	BY	DATE
HANDLING:	RELATIONSHANDLING		
 <b>SANDBERGS</b> <small>TEKNIK &amp; BYGGKONSULT</small>			
AGARE:	AGENTUR		
ADRESS:	Högvalta Nordby 1 671 91 Arvika ARVIKA HÖGVALTA 1:59		
RITAD AV:	F.Sandberg		
TITEL:	PLAN 2		
SKALA A3:	DATUM:	SIGN:	
1 : 100	2026-03-10	FS	
PROJEKTNUMMER:	RITNINGNUMMER:	REVISION:	
-	A-40-1-120		