


SKALA 1:100

METER

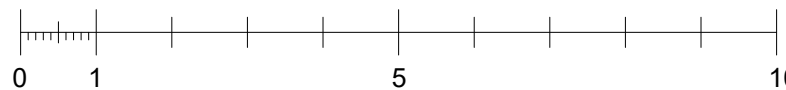

REV	DESCRIPTION	BY	DATE
HANDLING: RELATIONSHANDLING			
 SANDBERGS <small>TEKNIK & BYGGKONSULT</small>			
ÄGARE: AGENTUR			
ADRESS: Högvalta Nordby 1 671 91 Arvika ARVIKA HÖGVALTA 1:59			
RITAD AV: F.Sandberg			
TITEL: PLAN 1			
SKALA: A3: 1 : 100	DATUM: 2026-03-10	SIGN: FS	
PROJEKTNUMMER: -	RITNINGNUMMER: A-40-1-110	REVISION:	