


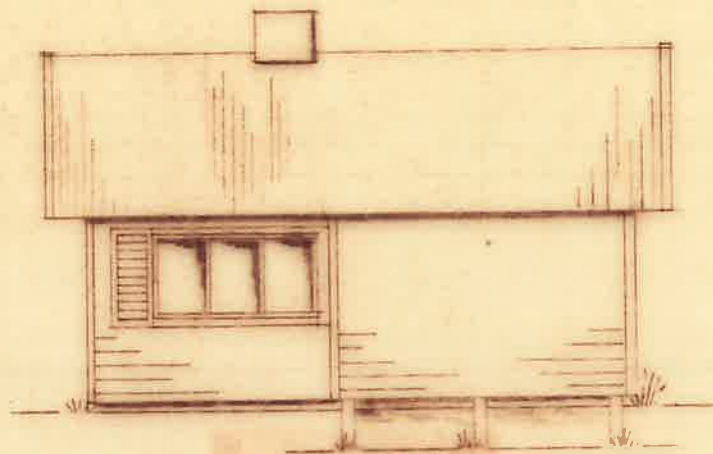


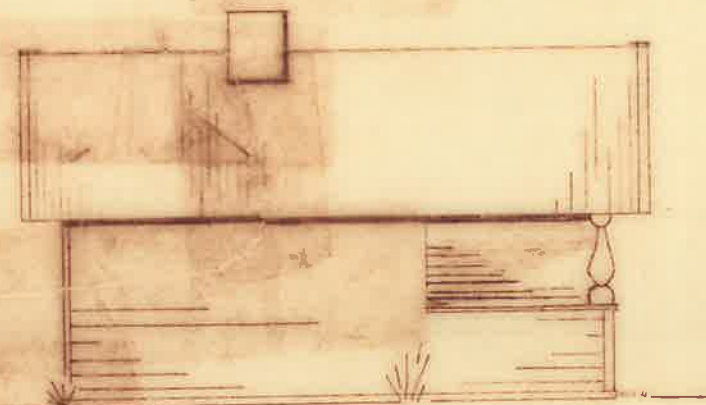


FASAD MOT ÖSTER

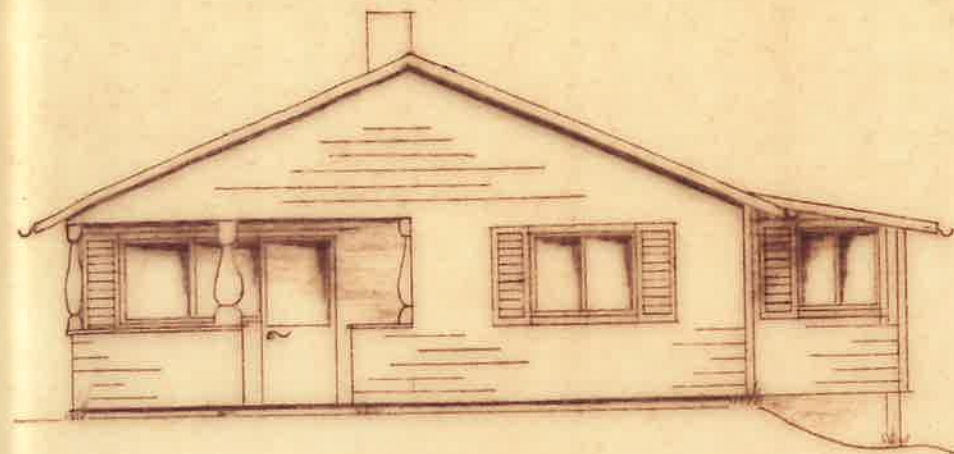


FASAD MOT VÄSTER

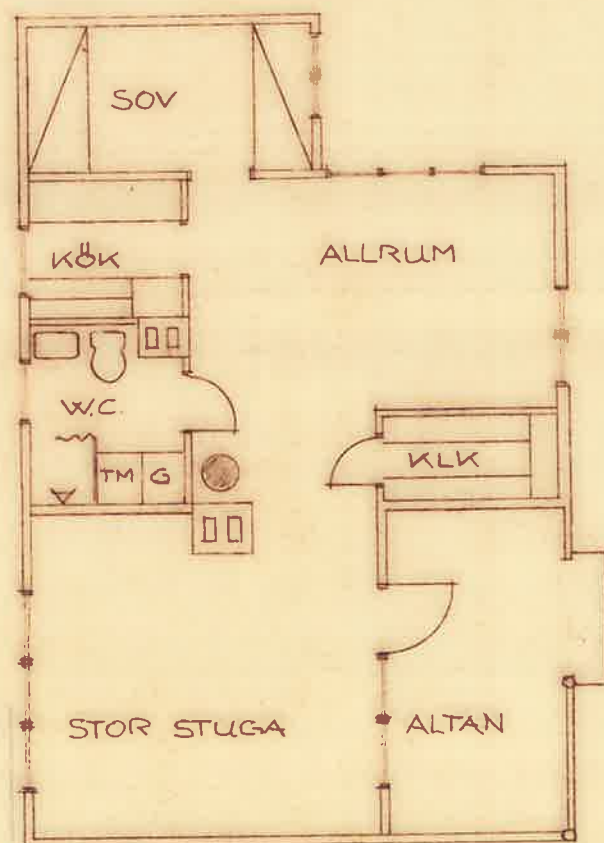

FASAD MOT SÖDER

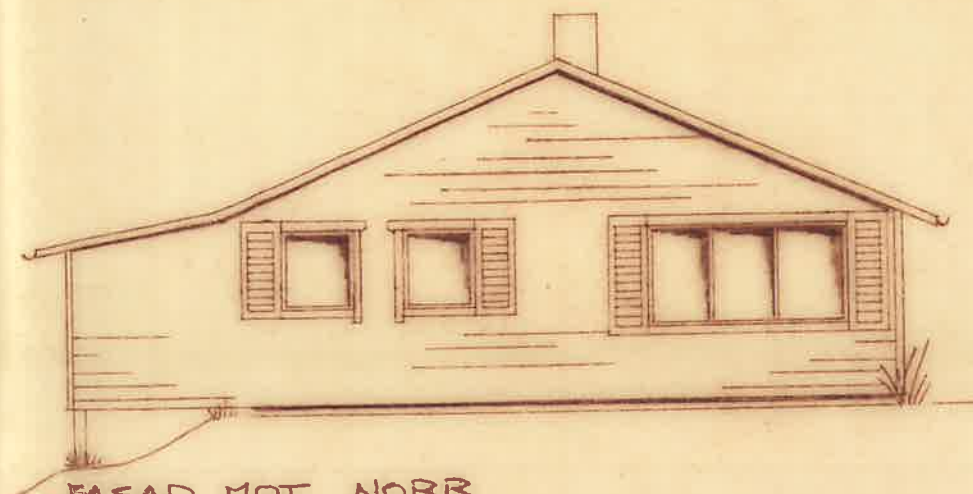

FASAD MOT NORR

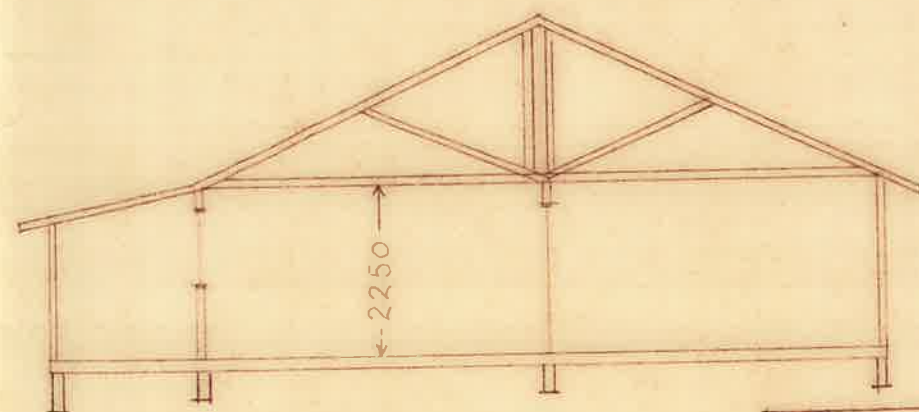

SEKTION

82 02 19 120
Roger Bodin

OM- OCH TILLBYGGNAD
 VILLA BODIN
 HALVARDSNÄS 2:20
 ARVIKA KOMMUN
 PLAN, FASADER, SEKTION
 SKALA 1:100
 GRUMS 25. 8. 1980

R. Hildén
 Roger Bodin